




Doorsnede A-A

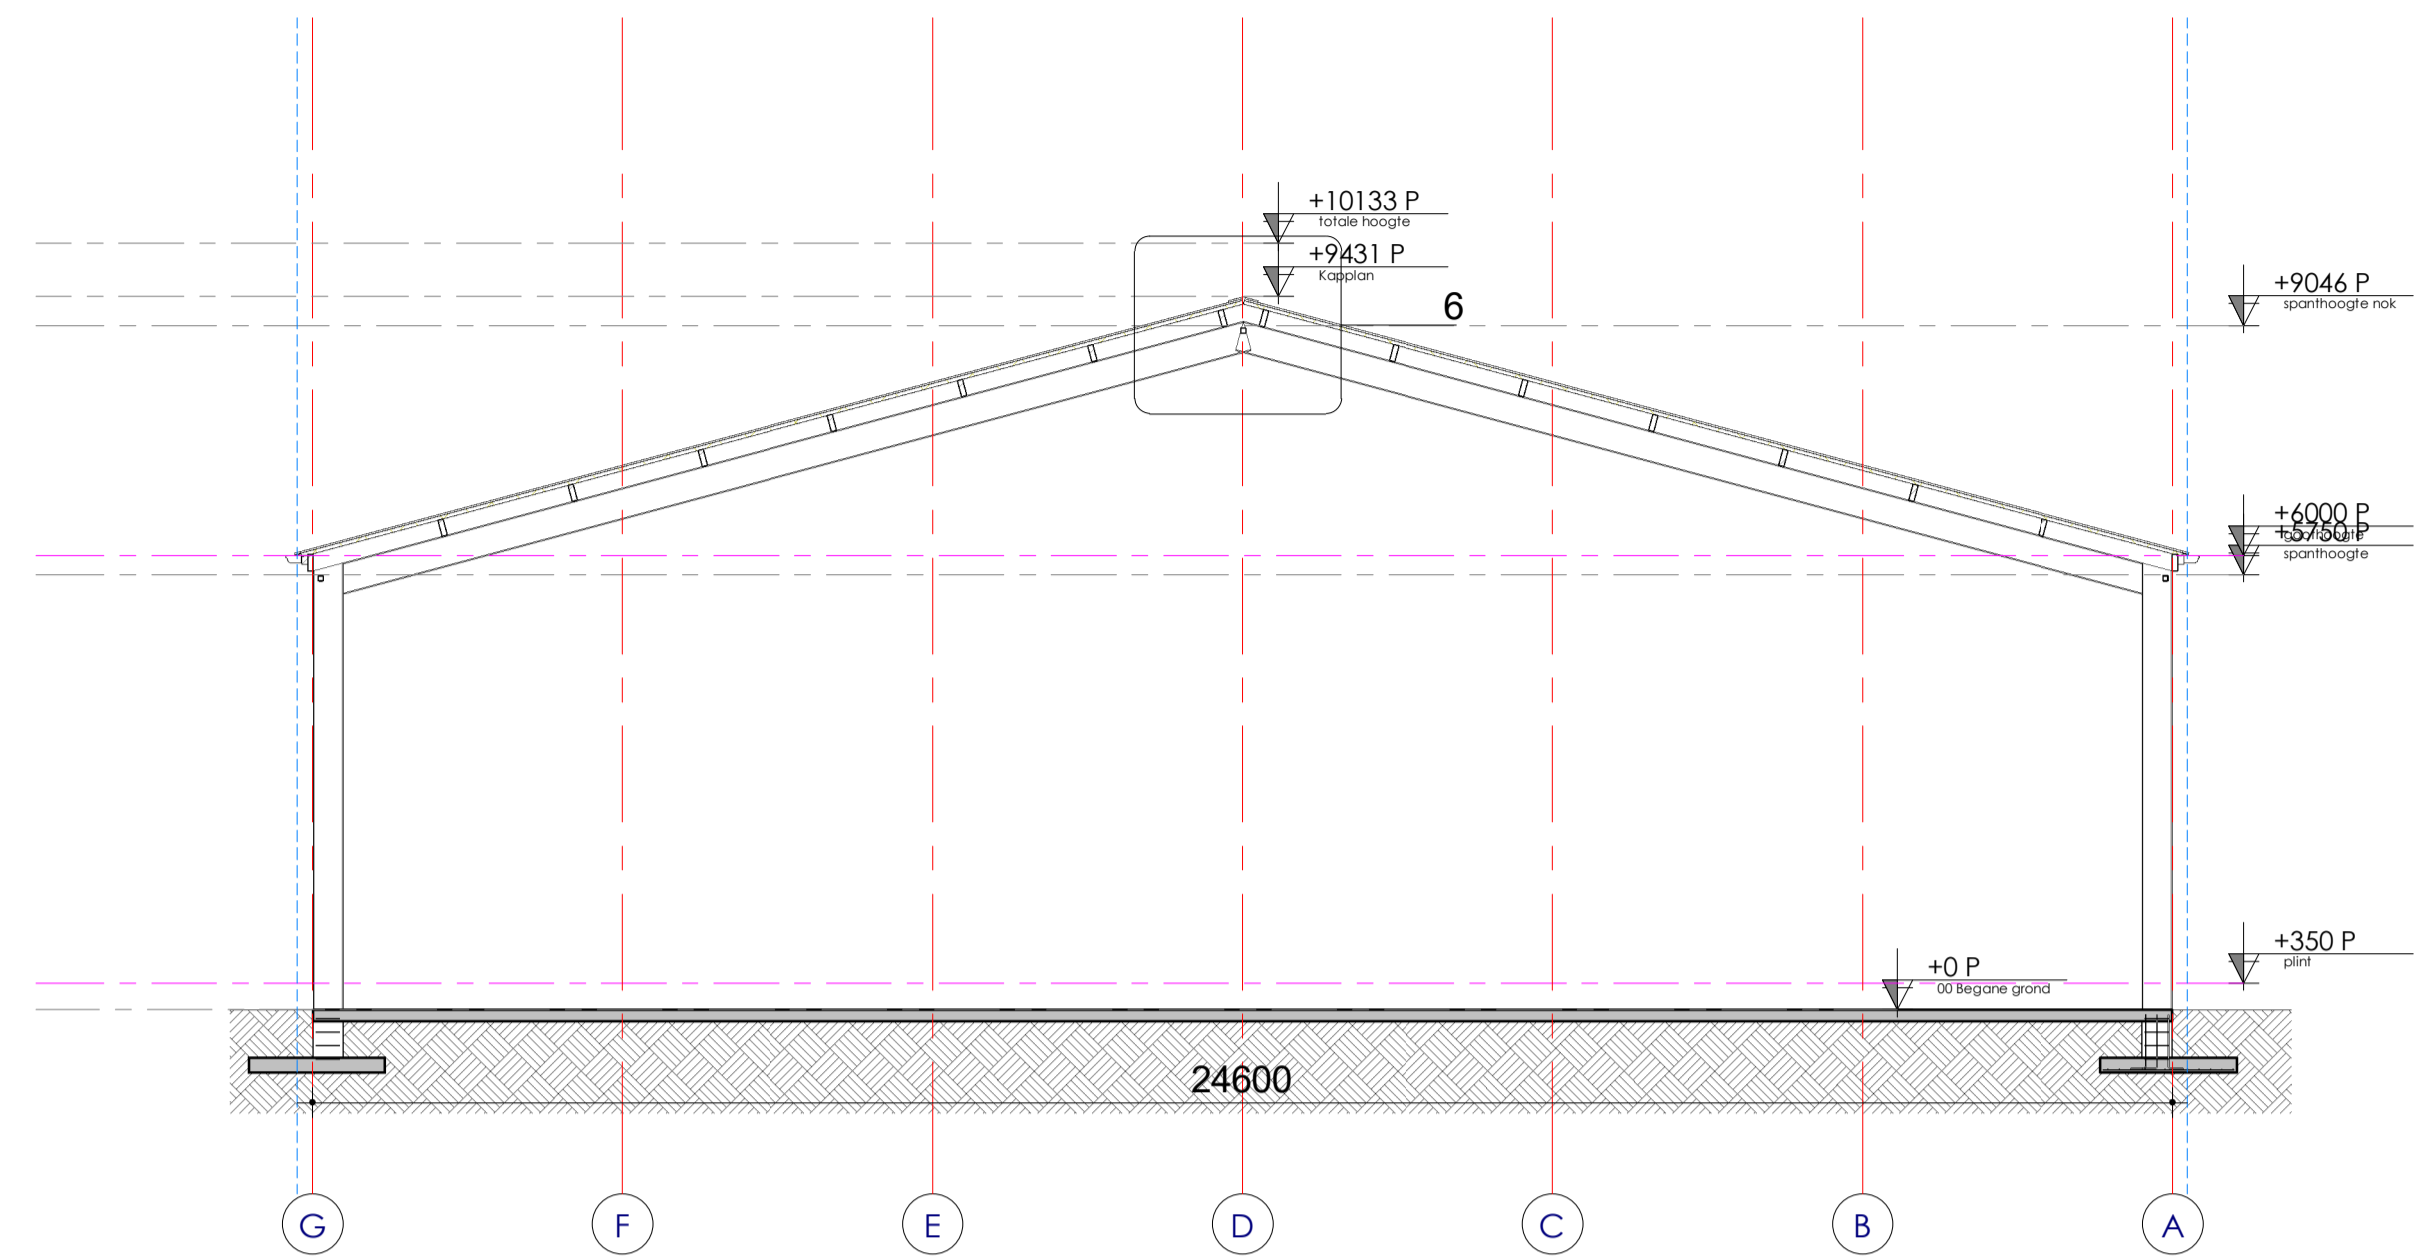

Doorsnede B-B

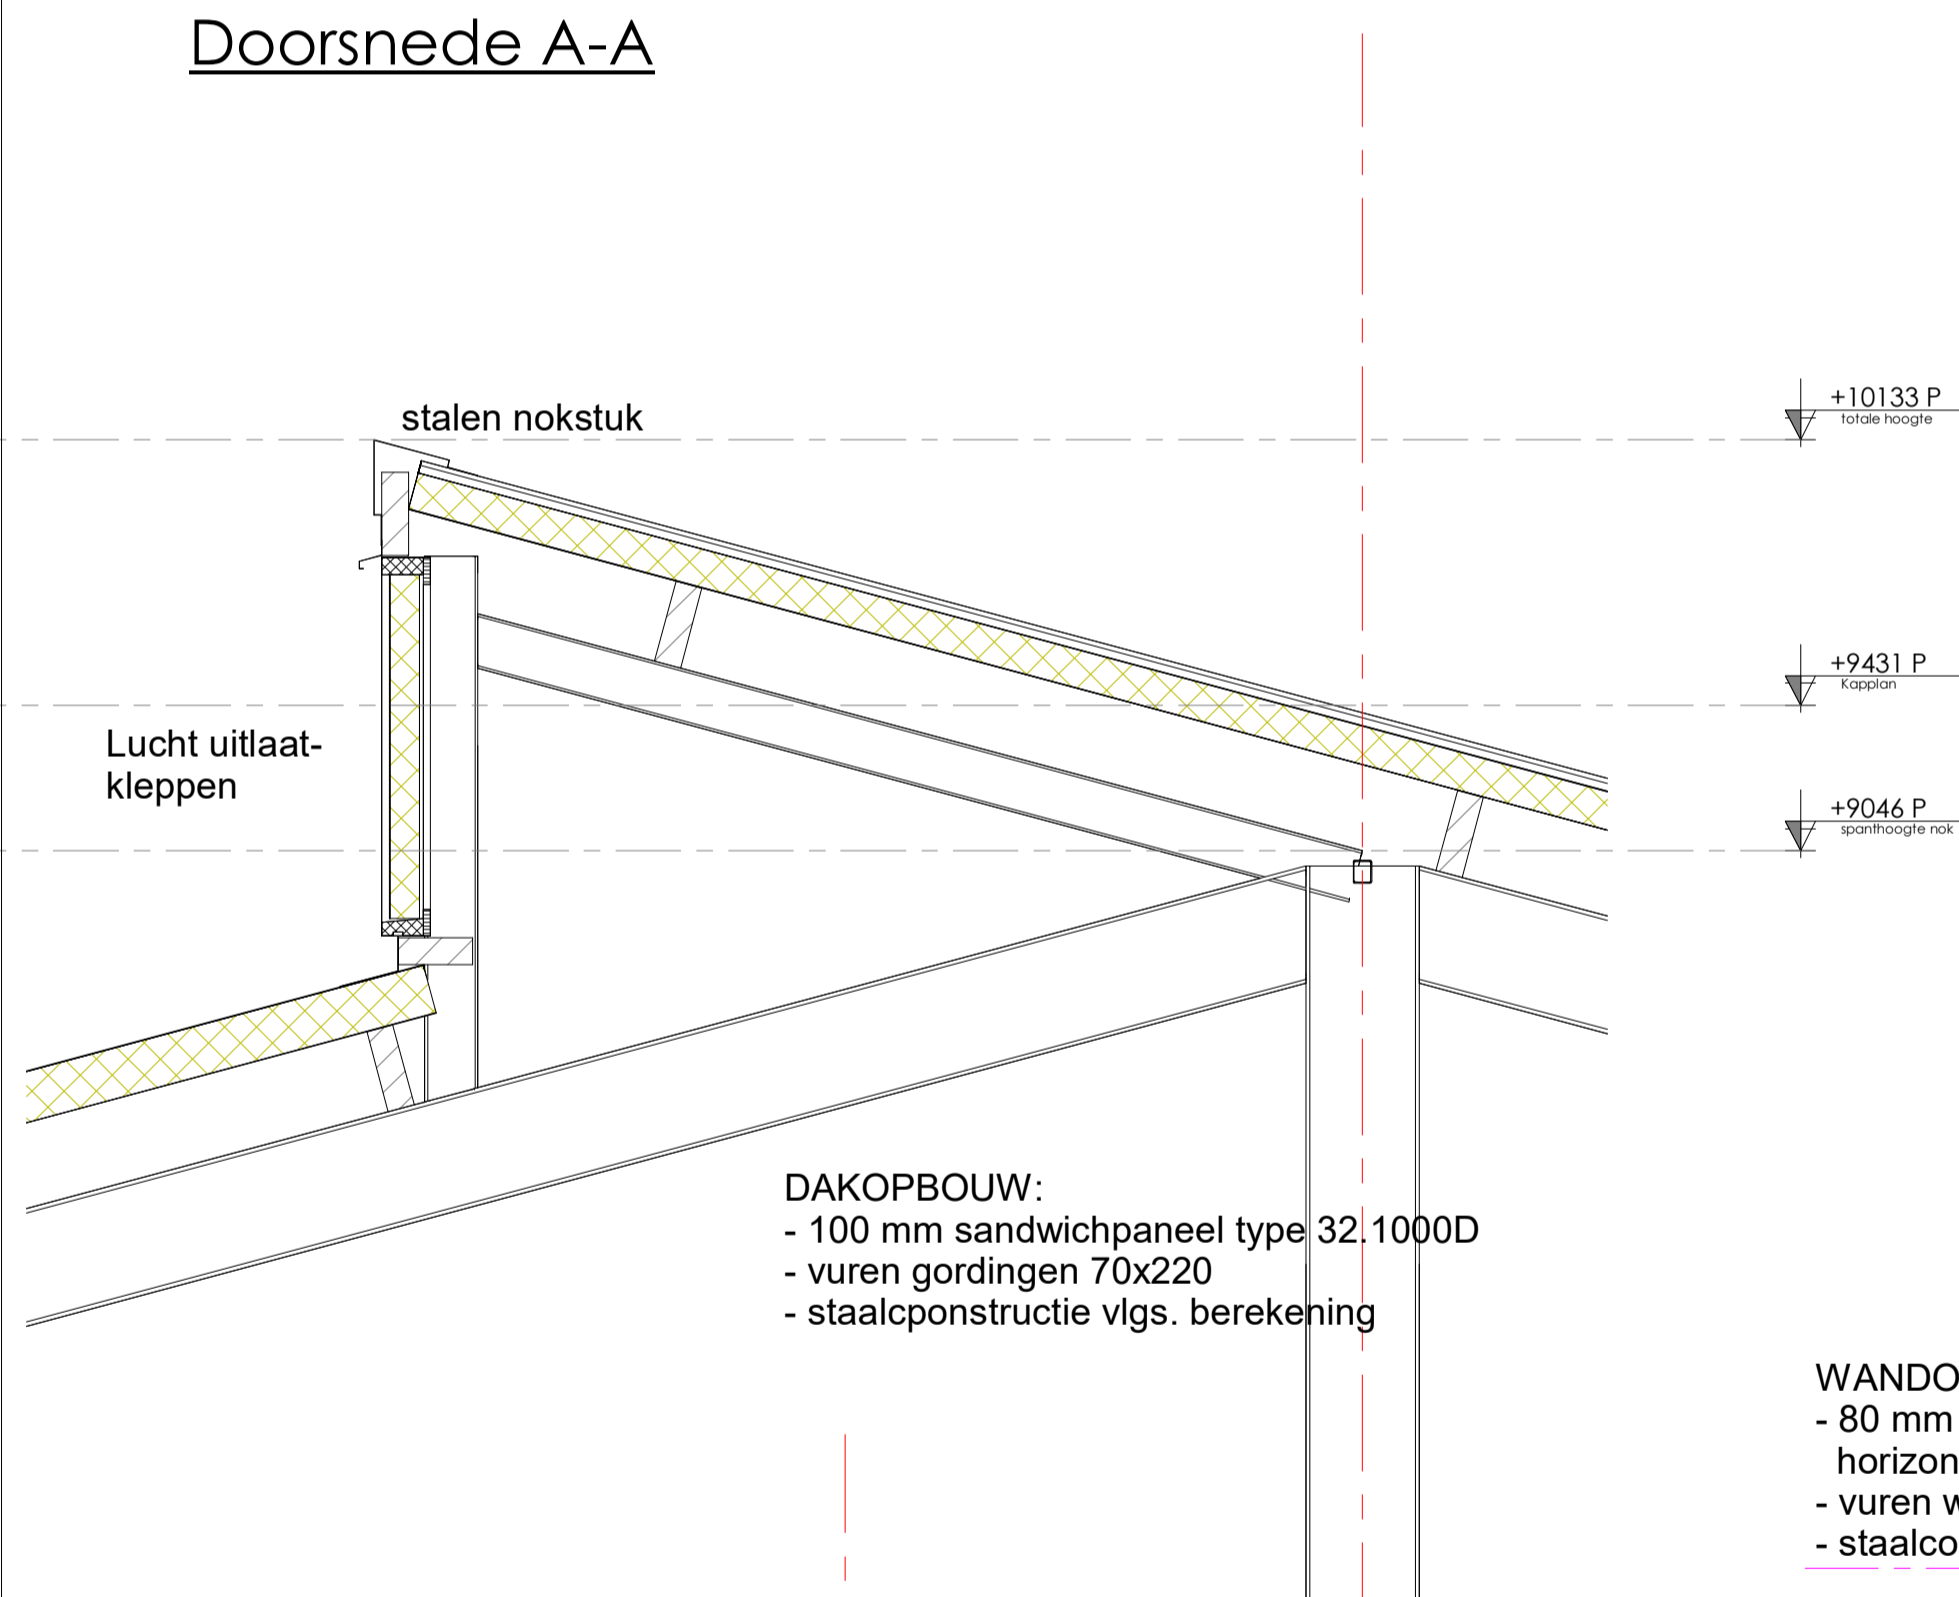

Luikdetail


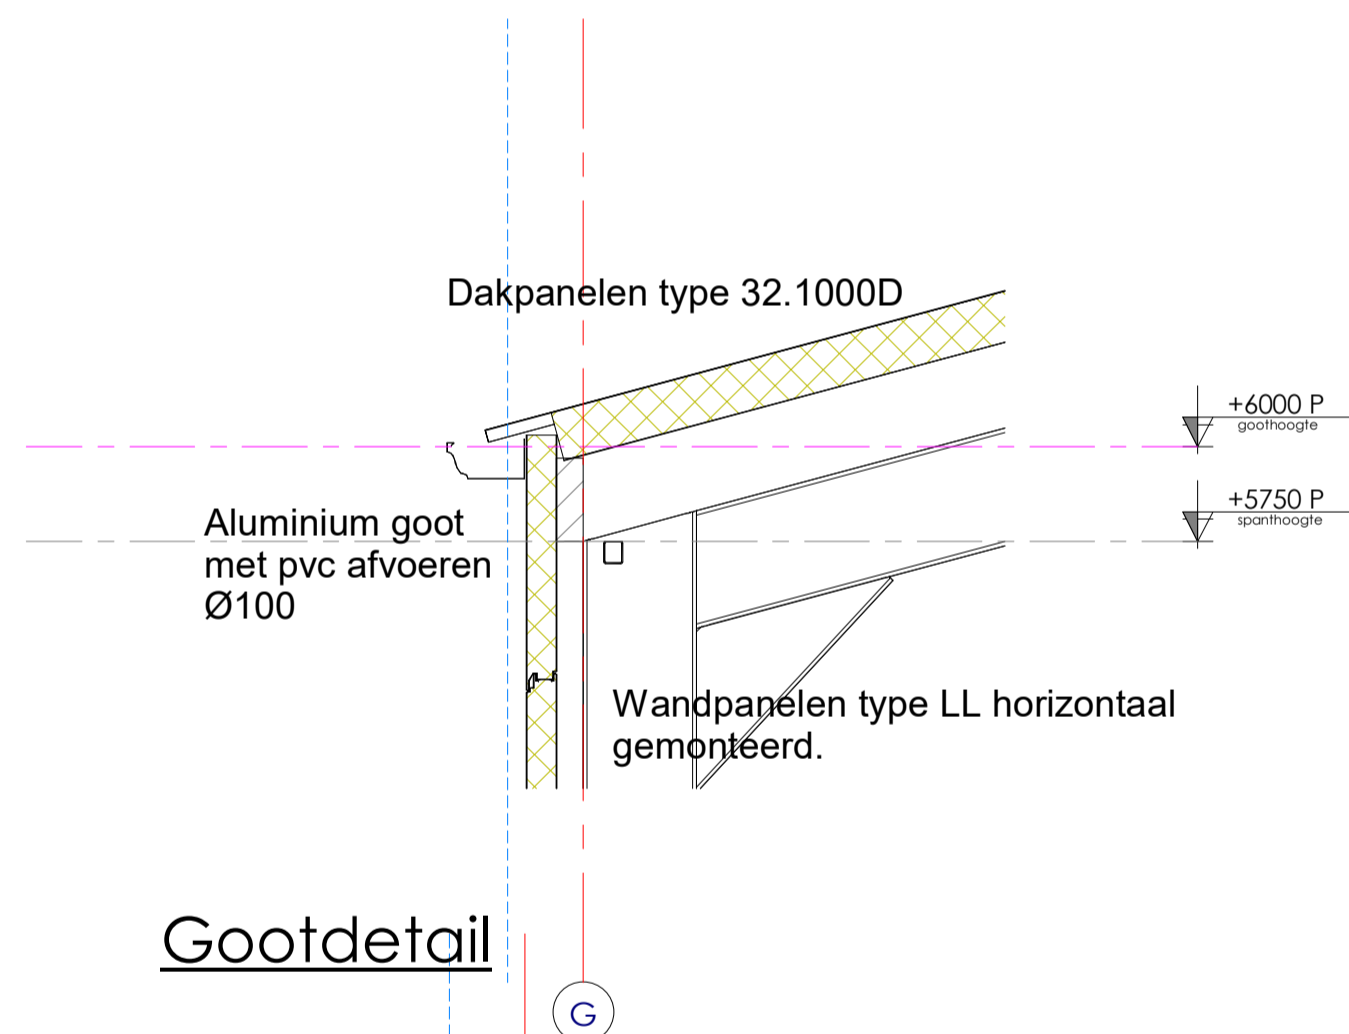


Gootdetail




Situatie


Schaal: 1:1000
 Gemeente: Voerendaal
 Provincie: Limburg
 Sectie nr.:
 Adres: Bergseweg 105
 6367HA Voerendaal

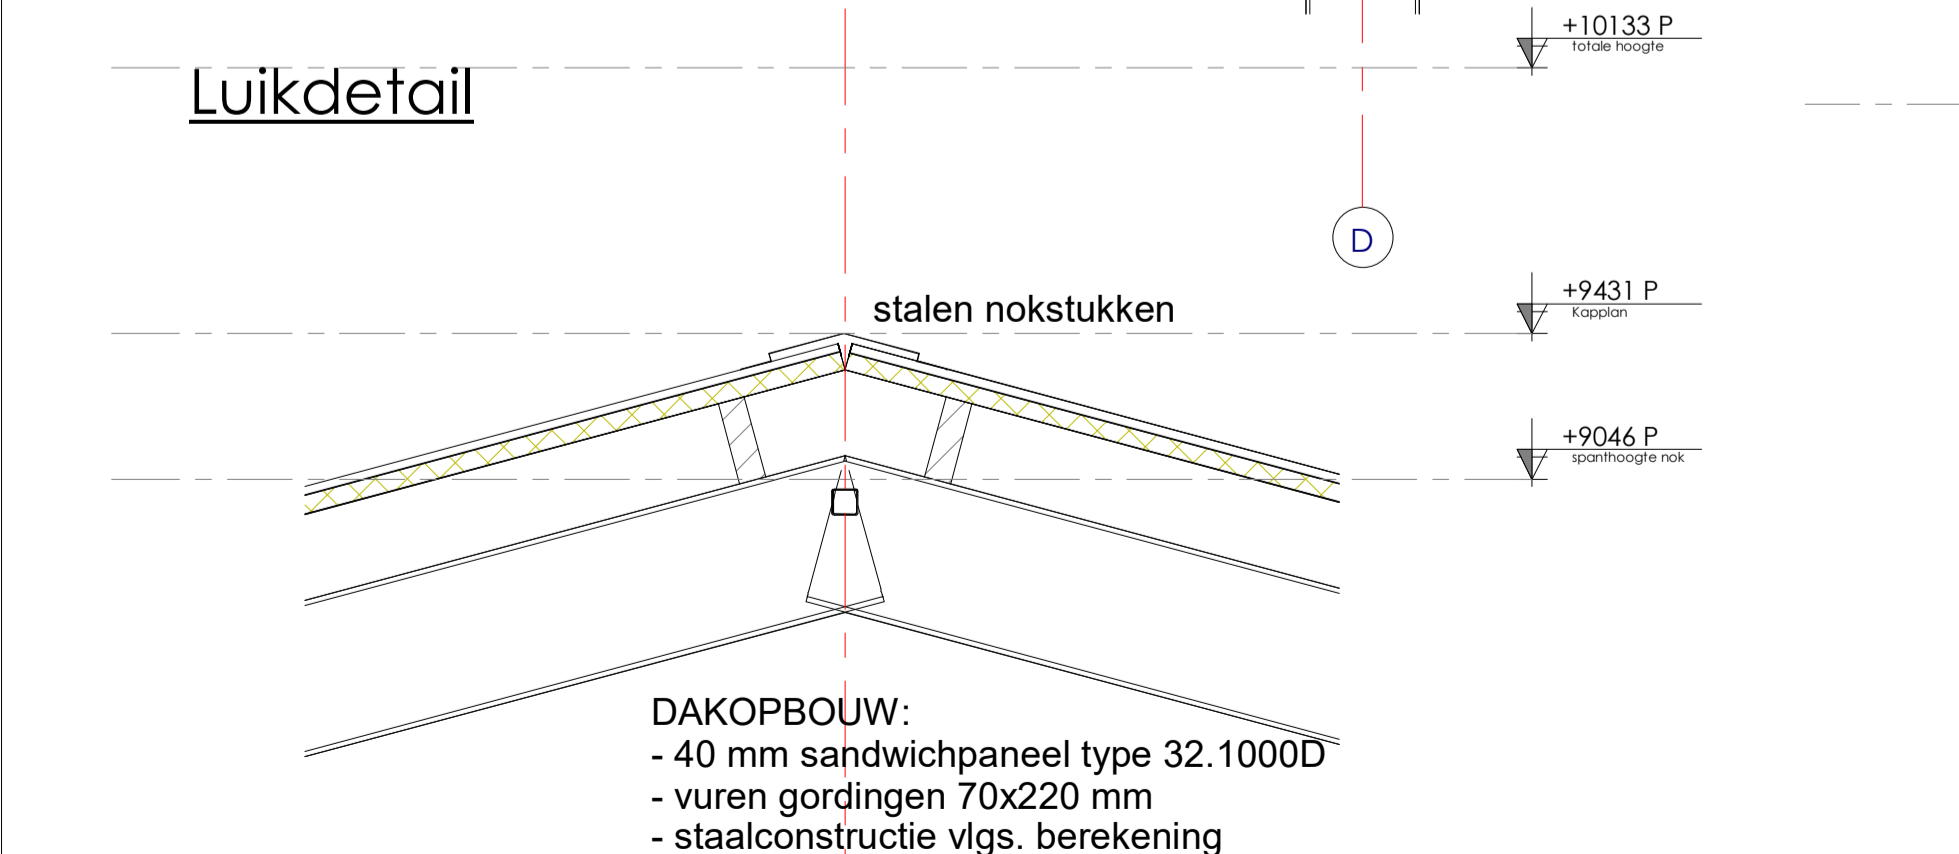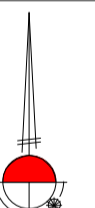


Nokdetail

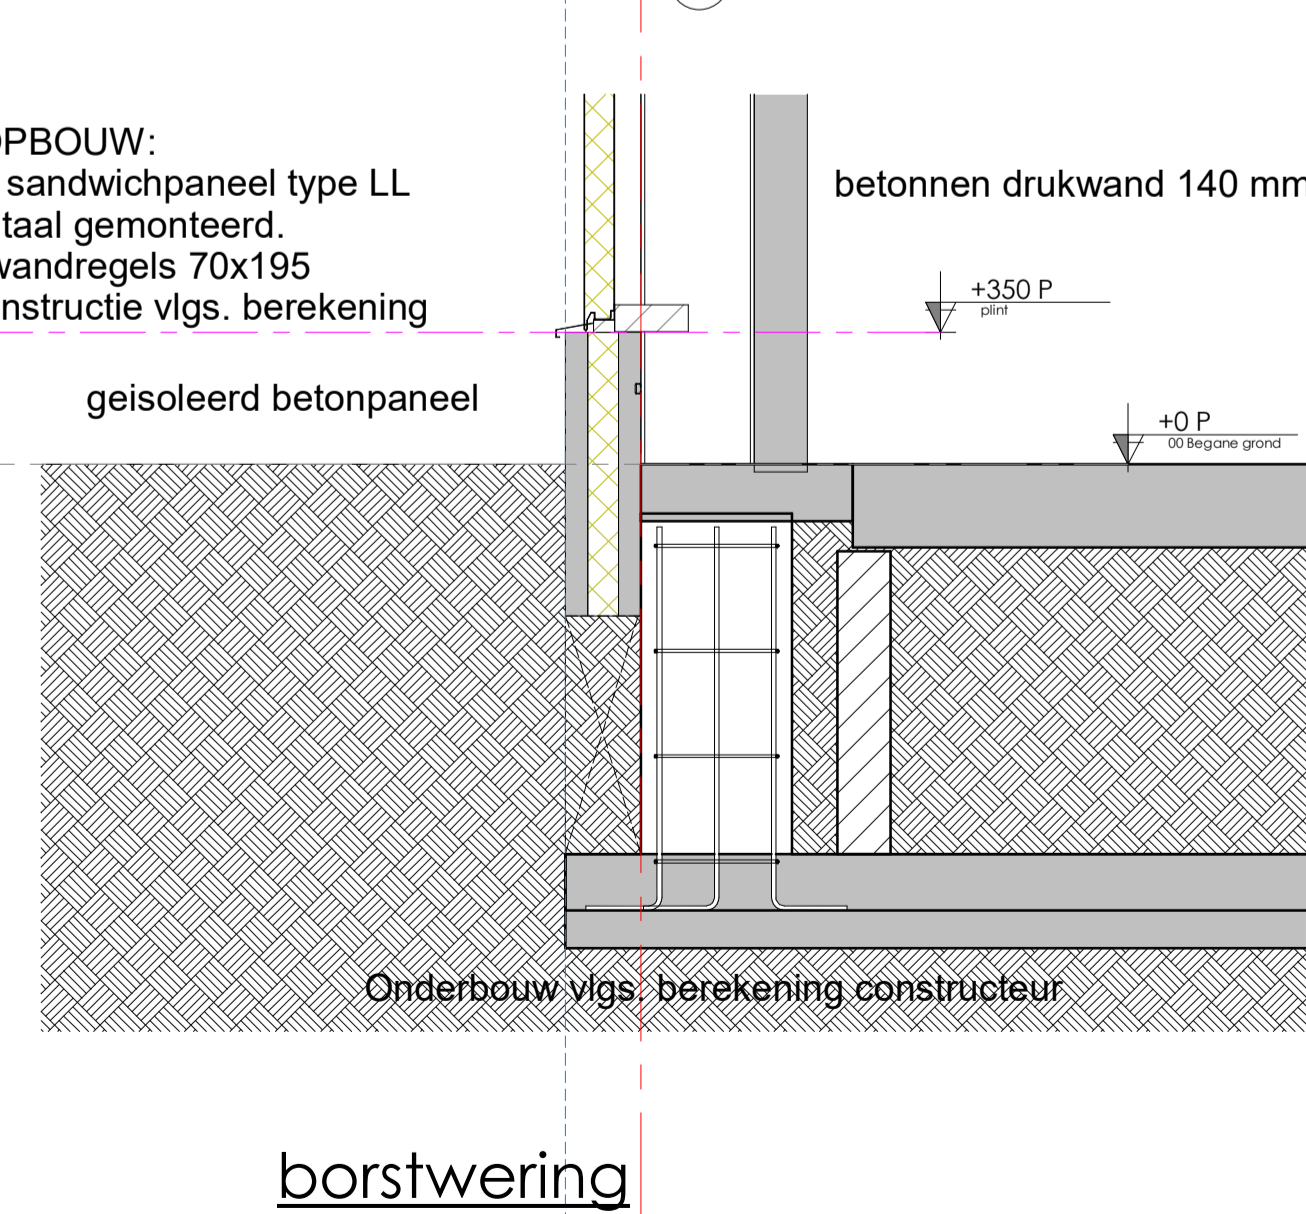


borstwering

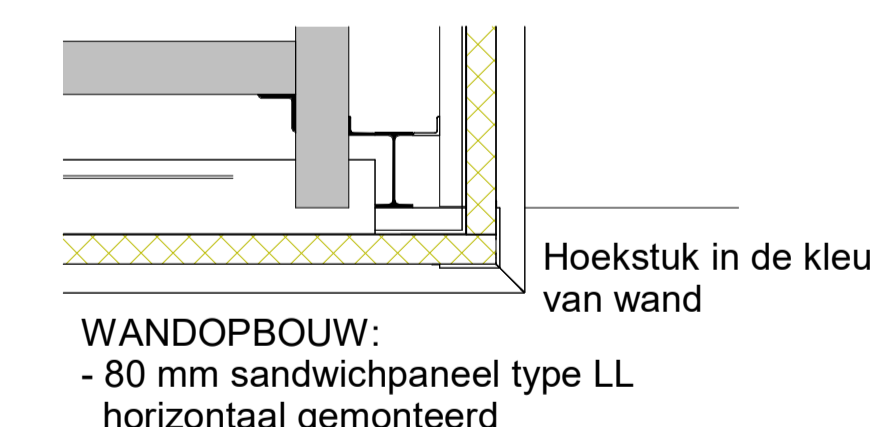

Hoekdetail

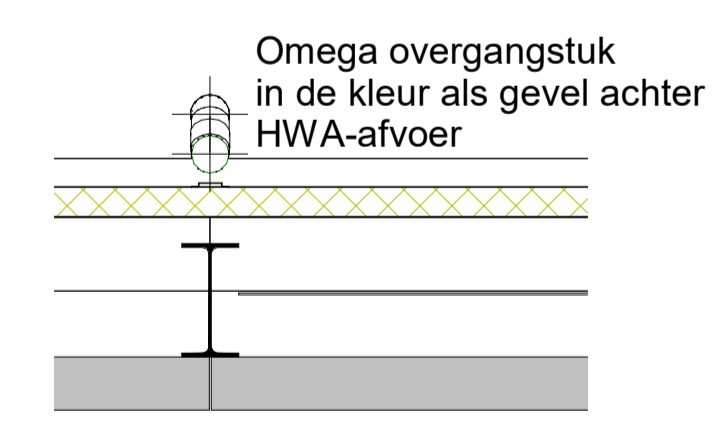

Overgangsdetail

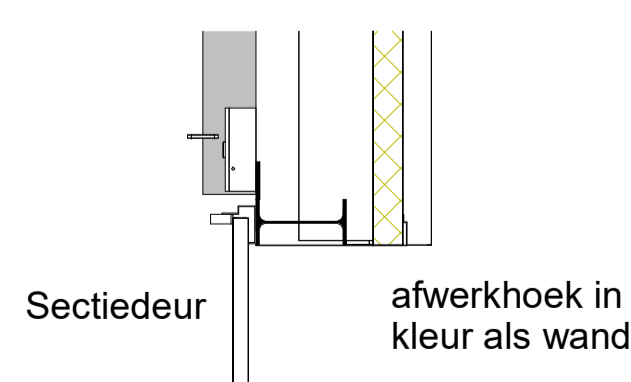

Deur/poortdetail



Project

Bewaarplaats

Omschrijving

Doorsneden - Details

Opdrachtgever	Bouwlocatie		
Landbouwbedrijf Pakbier Bergseweg 105 6367HA Voerendaal	idem		
Datum	Getekend	Formaat	Schaal
28-11-2023	J.v.H.	A1	As indicated
Gewijzigd	Projectnr.	Bladnr.	
A 15-08-24	2023H...	B03	

Milrooijseweg 41
 5258 KG Berlicum
 Postbus 32

T 073 503 25 27
 F 073 503 27 04
 E info@steenbergen-bouw.nl
 W www.steenbergen-bouw.nl