




ENERGIETUIN LINDELAUFER GEWANDE

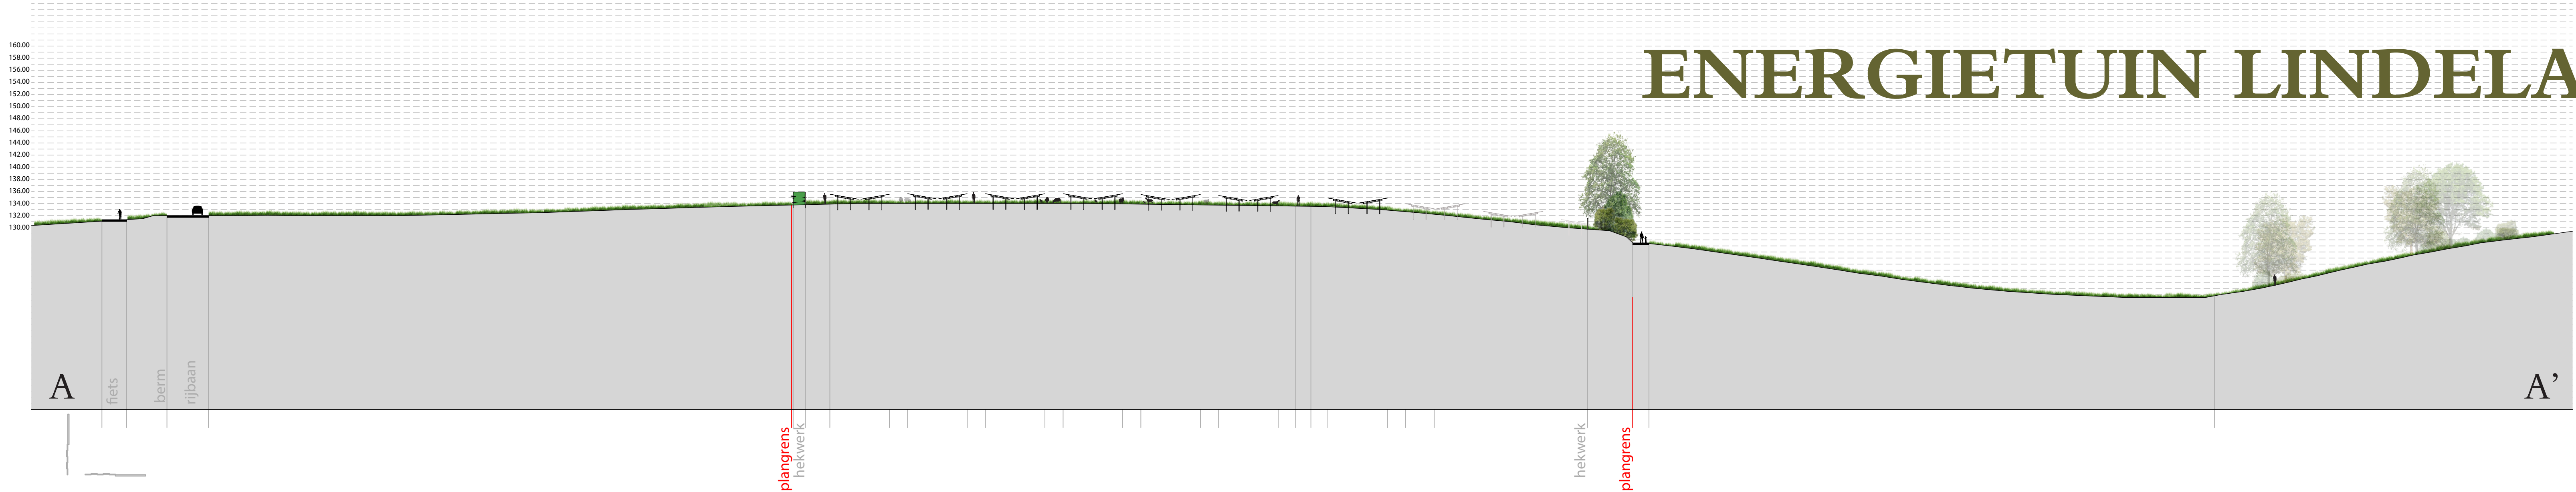


Doorsnede aanzicht A-A'

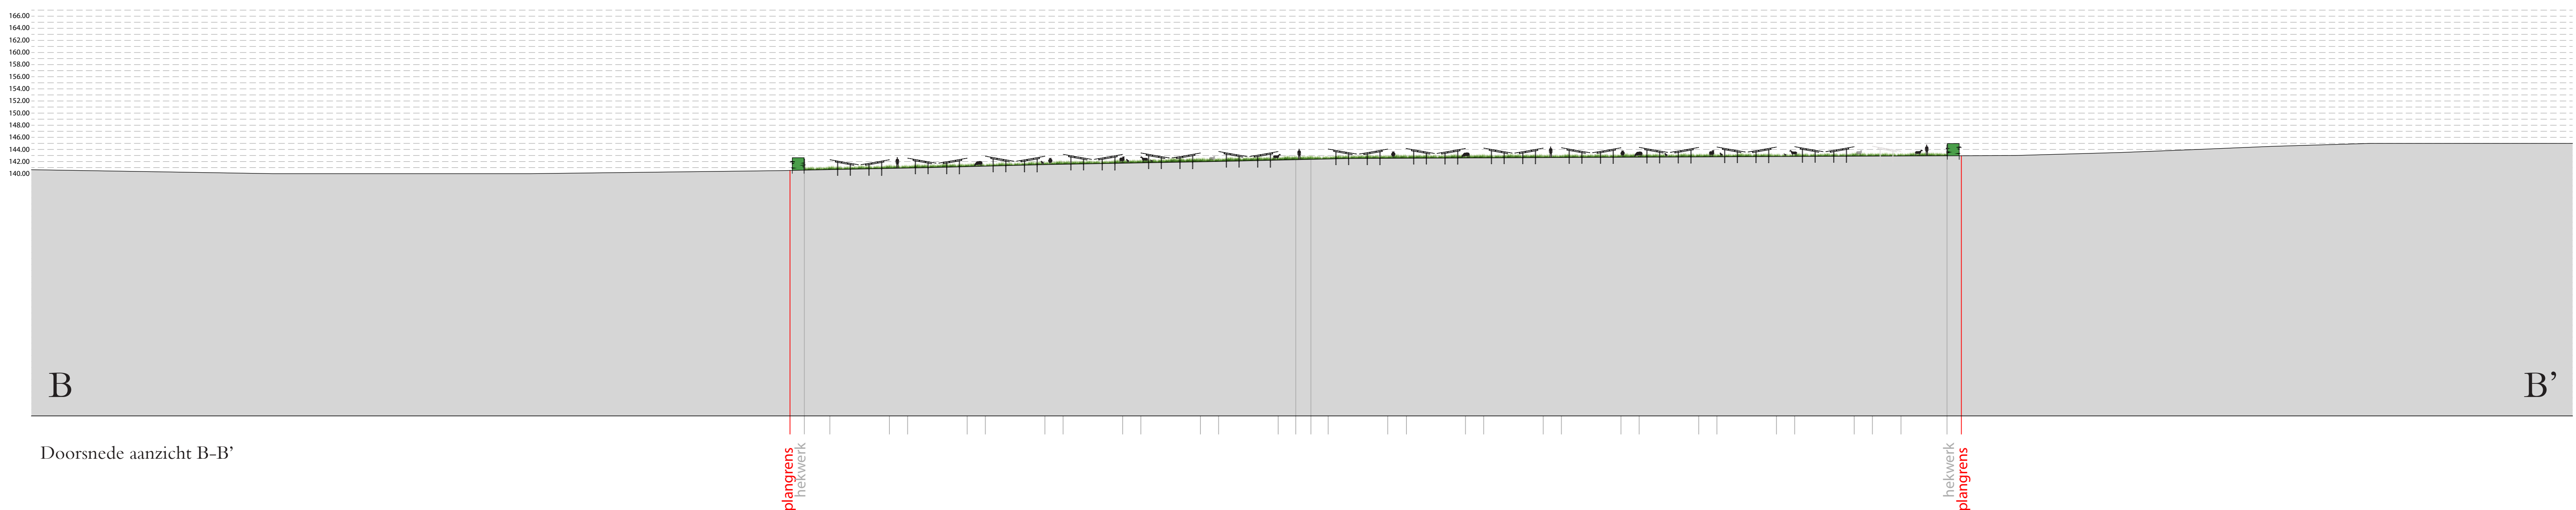


Doorsnede aanzicht B-B'

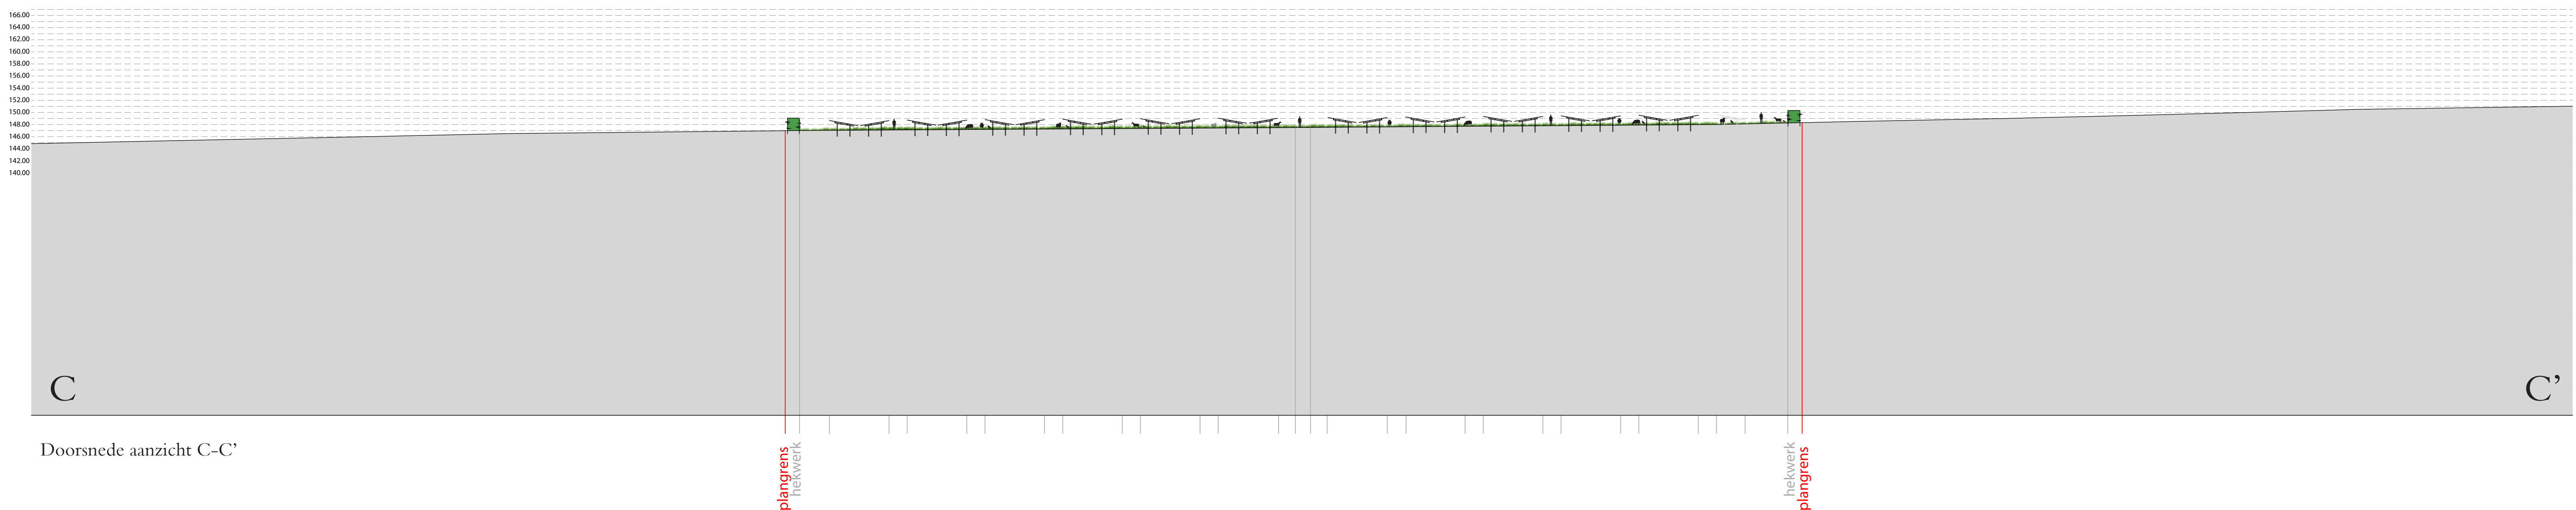

Doorsnede aanzicht C-C'

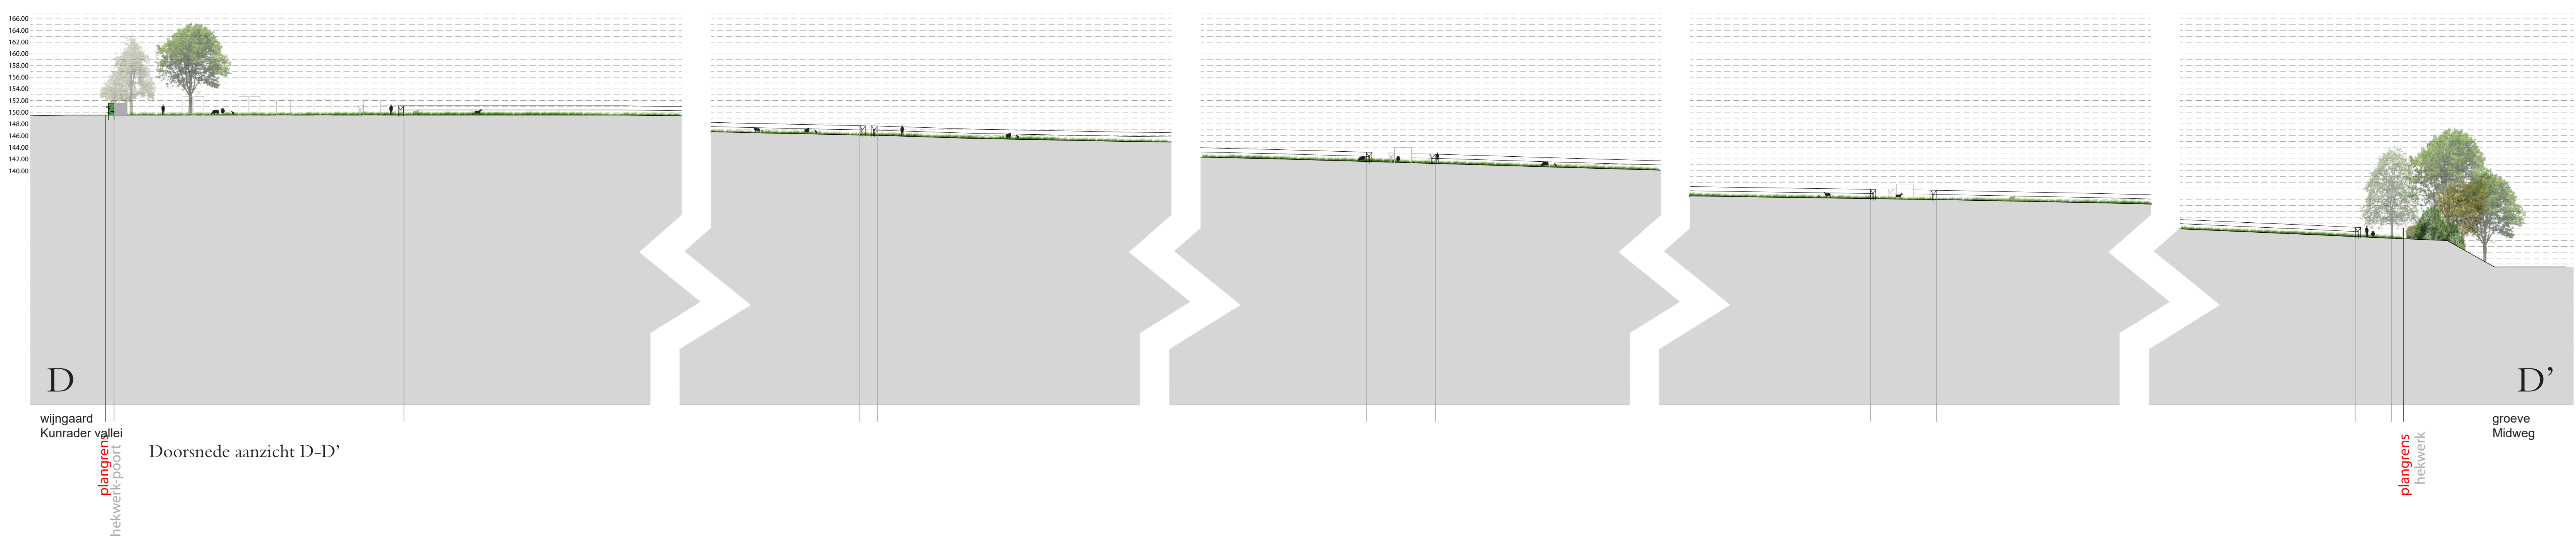

Doorsnede aanzicht D-D'

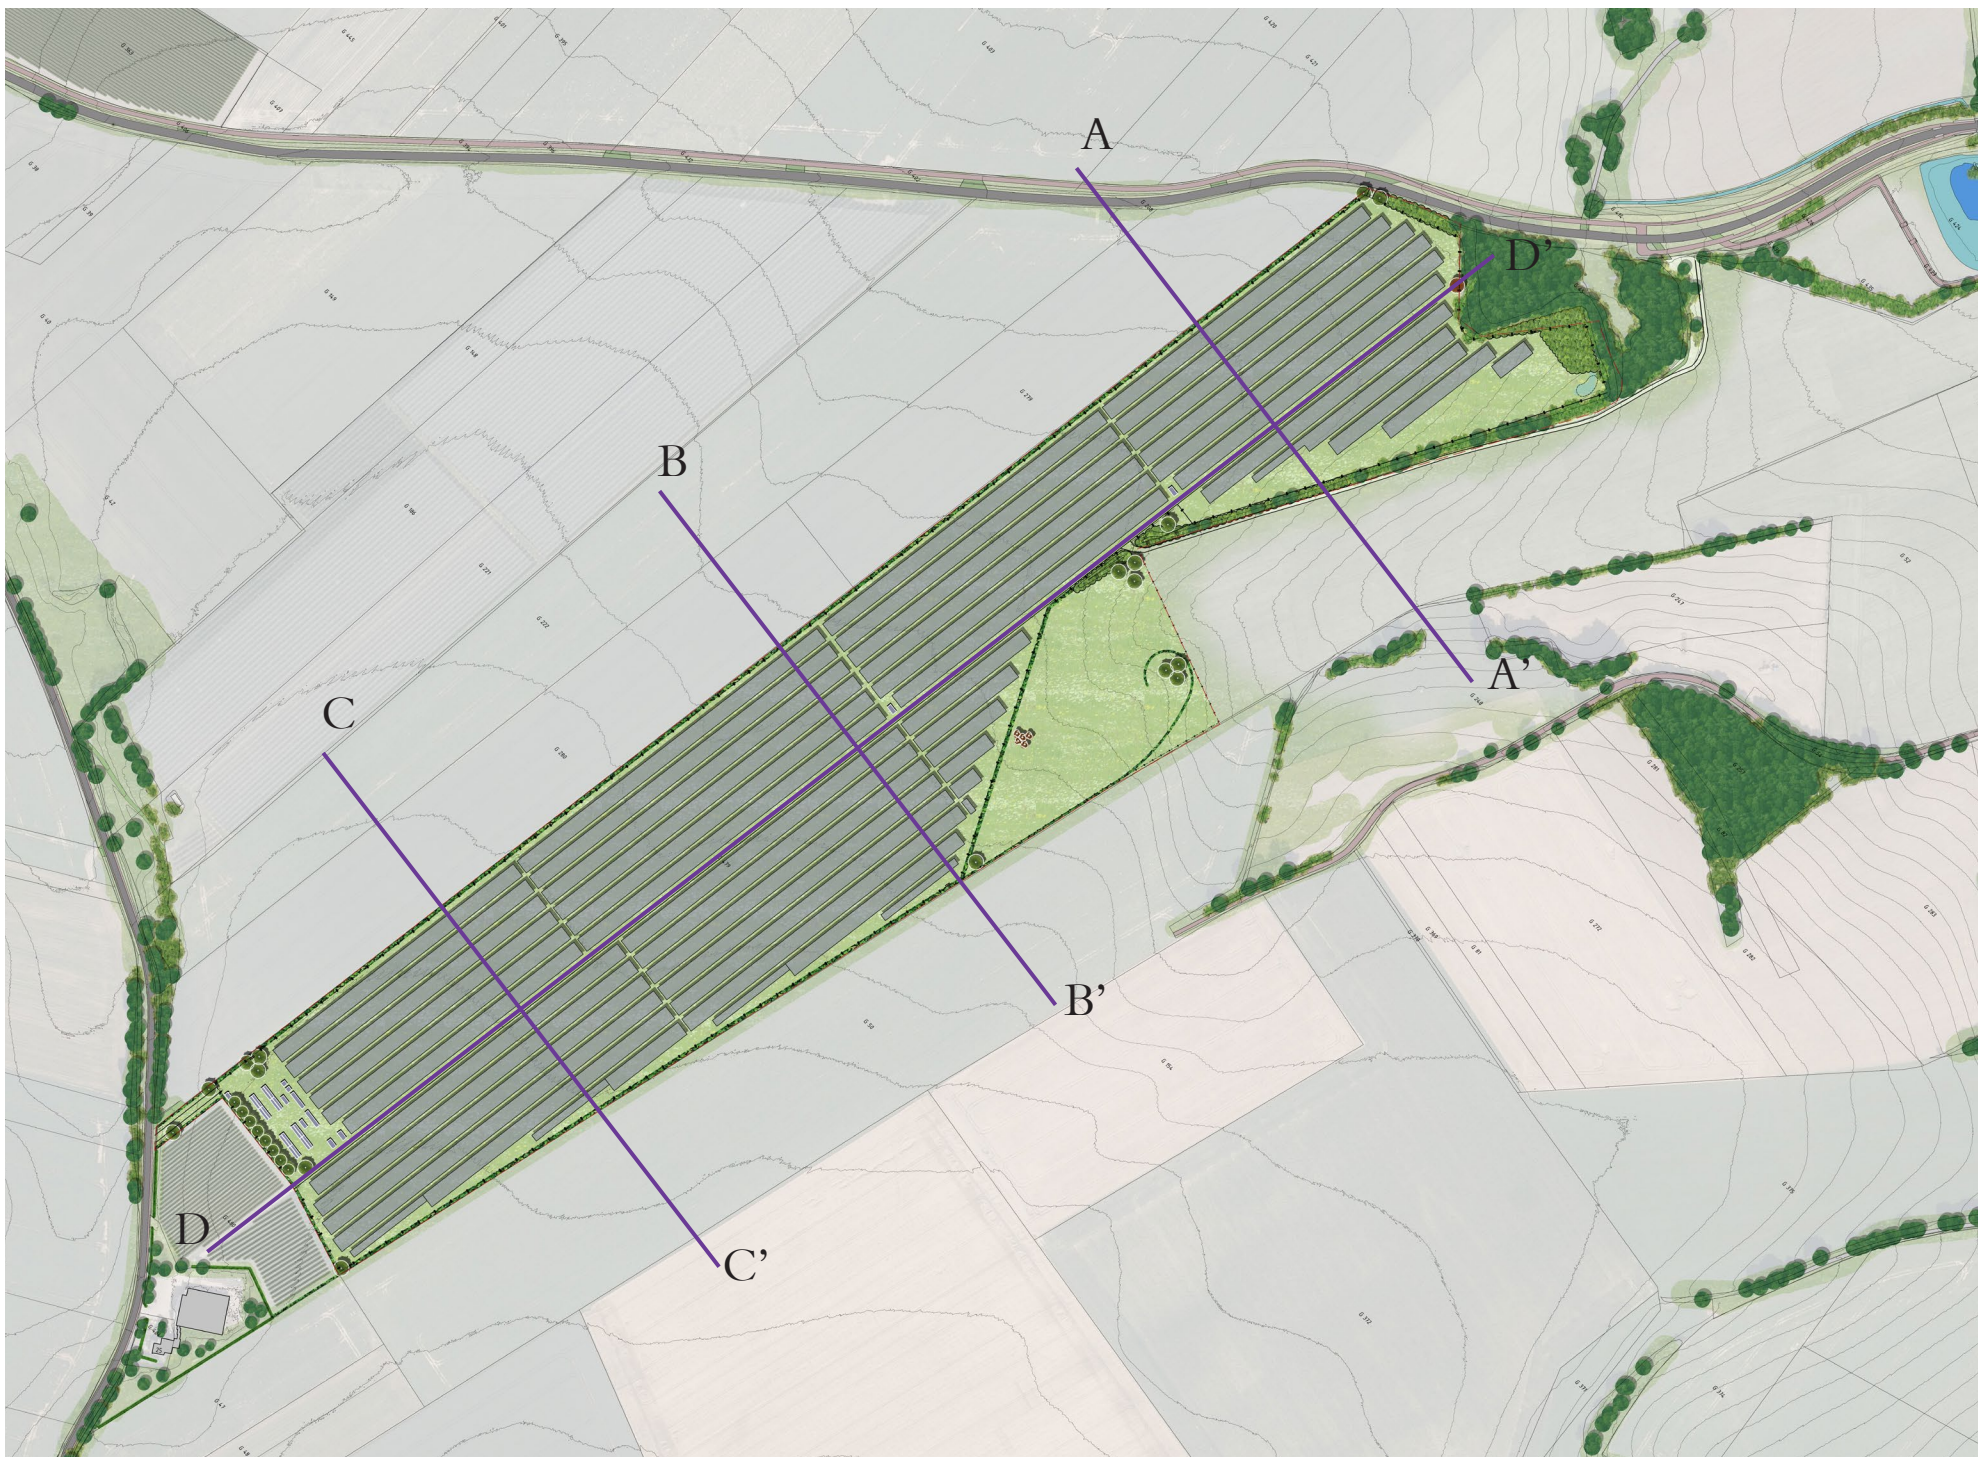

doorsnede
Schaal 1:500 (A0)
Let op
Tekening gebaseerd op BGT en AHN4

bureau VERBEEK
landschapsarchitectuur / ecologie / stedelijk ontwerp